


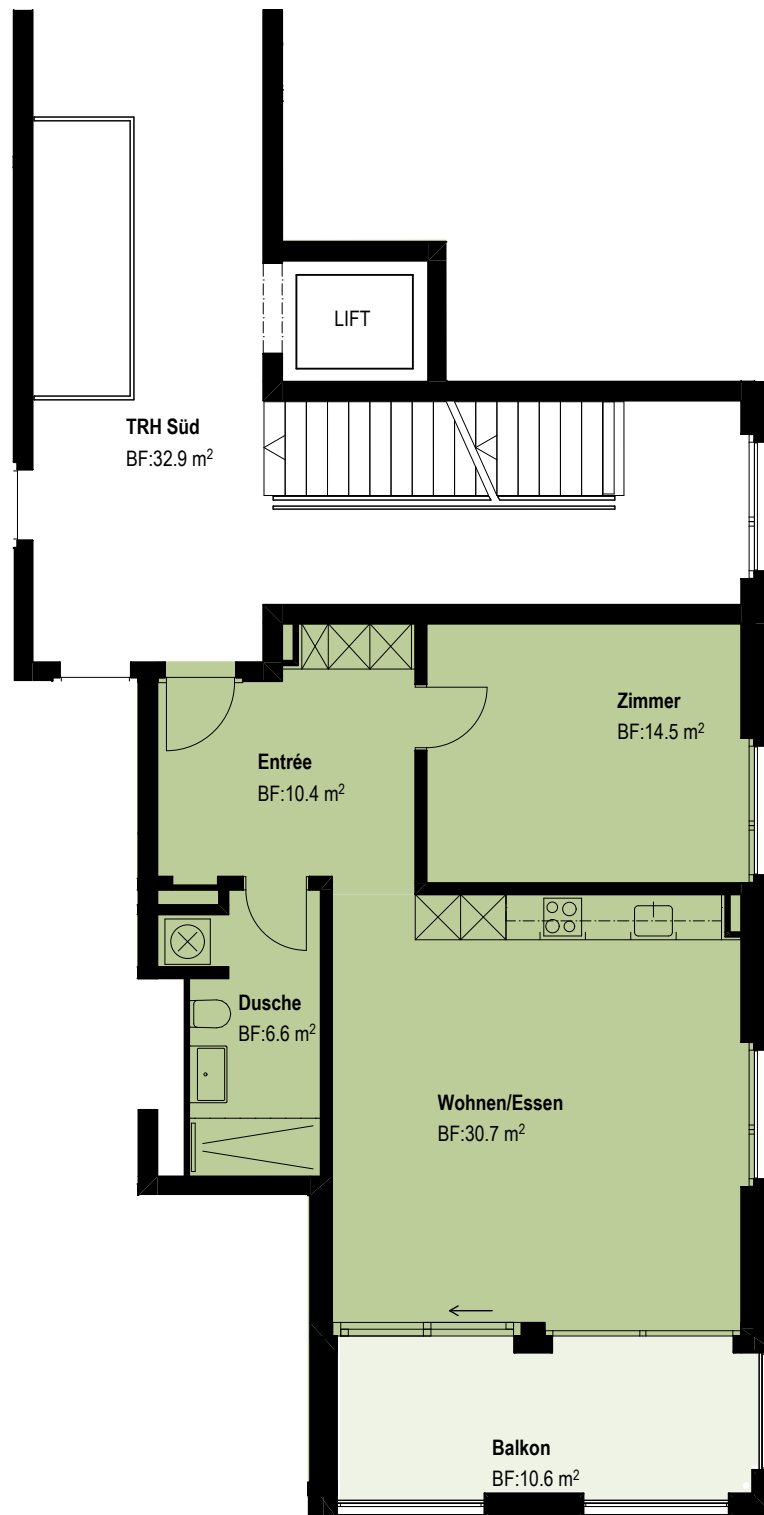


PAPPEL
STRASSE

Pappelstrasse 4 2.5-Zimmerwohnung

3. Obergeschoss 3050.22.0301

Nutzfläche	ca. 62 m ²
Aussennutzfläche	ca. 10.6 m ²
Kellerabteil	ca. 6.6 m ²

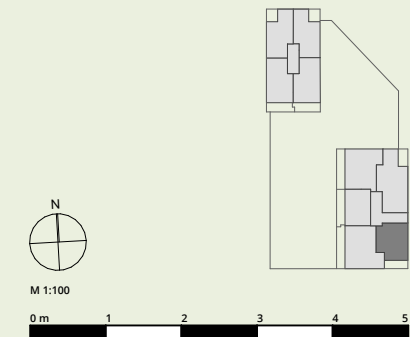

Änderungen und Abweichungen gegenüber
den publizierten Flächen, Plänen und
Angaben bleiben ausdrücklich vorbehalten.