



Pappelstrasse 4 2.5-Zimmerwohnung

3. Obergeschoss 3050.22.0303

Nutzfläche	ca. 55 m ²
Aussennutzfläche	ca. 19.4 m ²
Kellerabteil	ca. 5.7 m ²

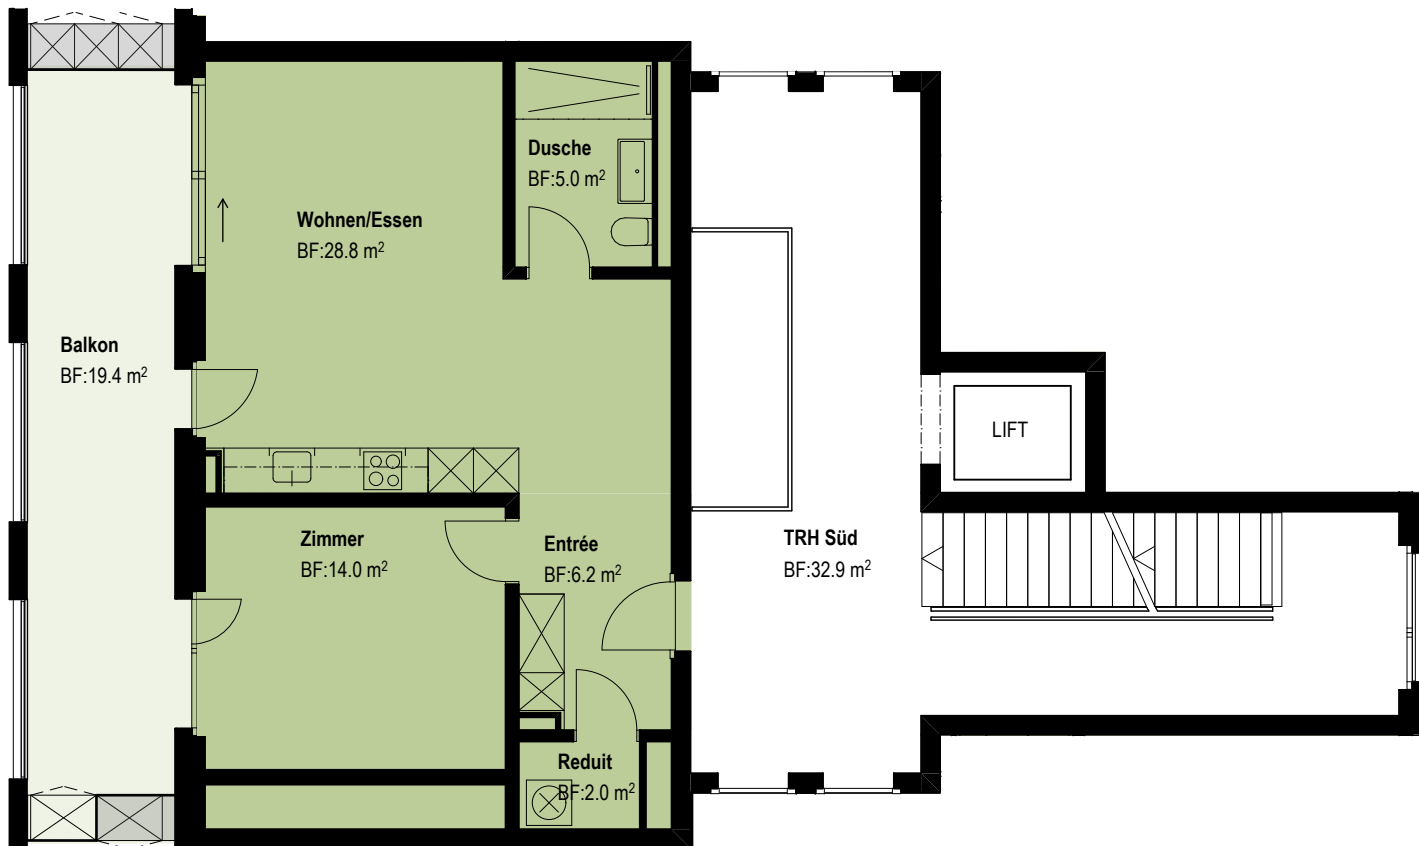

M 1:100

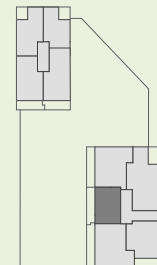

Änderungen und Abweichungen gegenüber
den publizierten Flächen, Plänen und
Angaben bleiben ausdrücklich vorbehalten.