


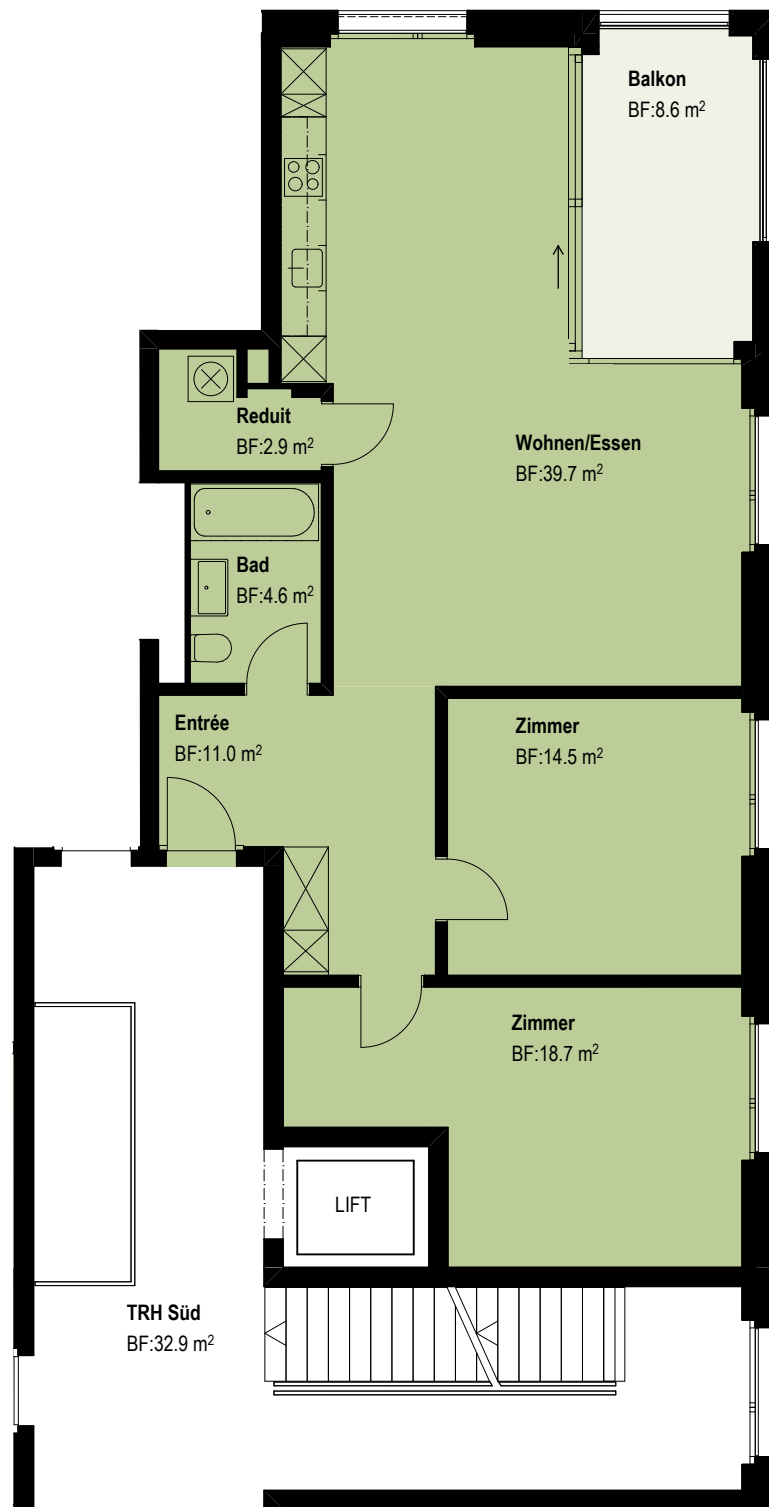

PAAPPEL
STRASSE



Pappelstrasse 4 3.5-Zimmerwohnung

4. Obergeschoss 3050.22.0405

Nutzfläche	ca. 91 m²
Aussennutzfläche	ca. 8.6 m²
Kellerabteil	ca. 9.6 m²



M 1:100

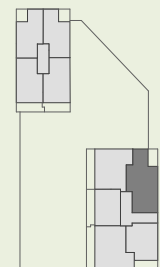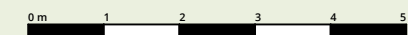

Änderungen und Abweichungen gegenüber
den publizierten Flächen, Plänen und
Angaben bleiben ausdrücklich vorbehalten.